




Půdorys M 1: 100

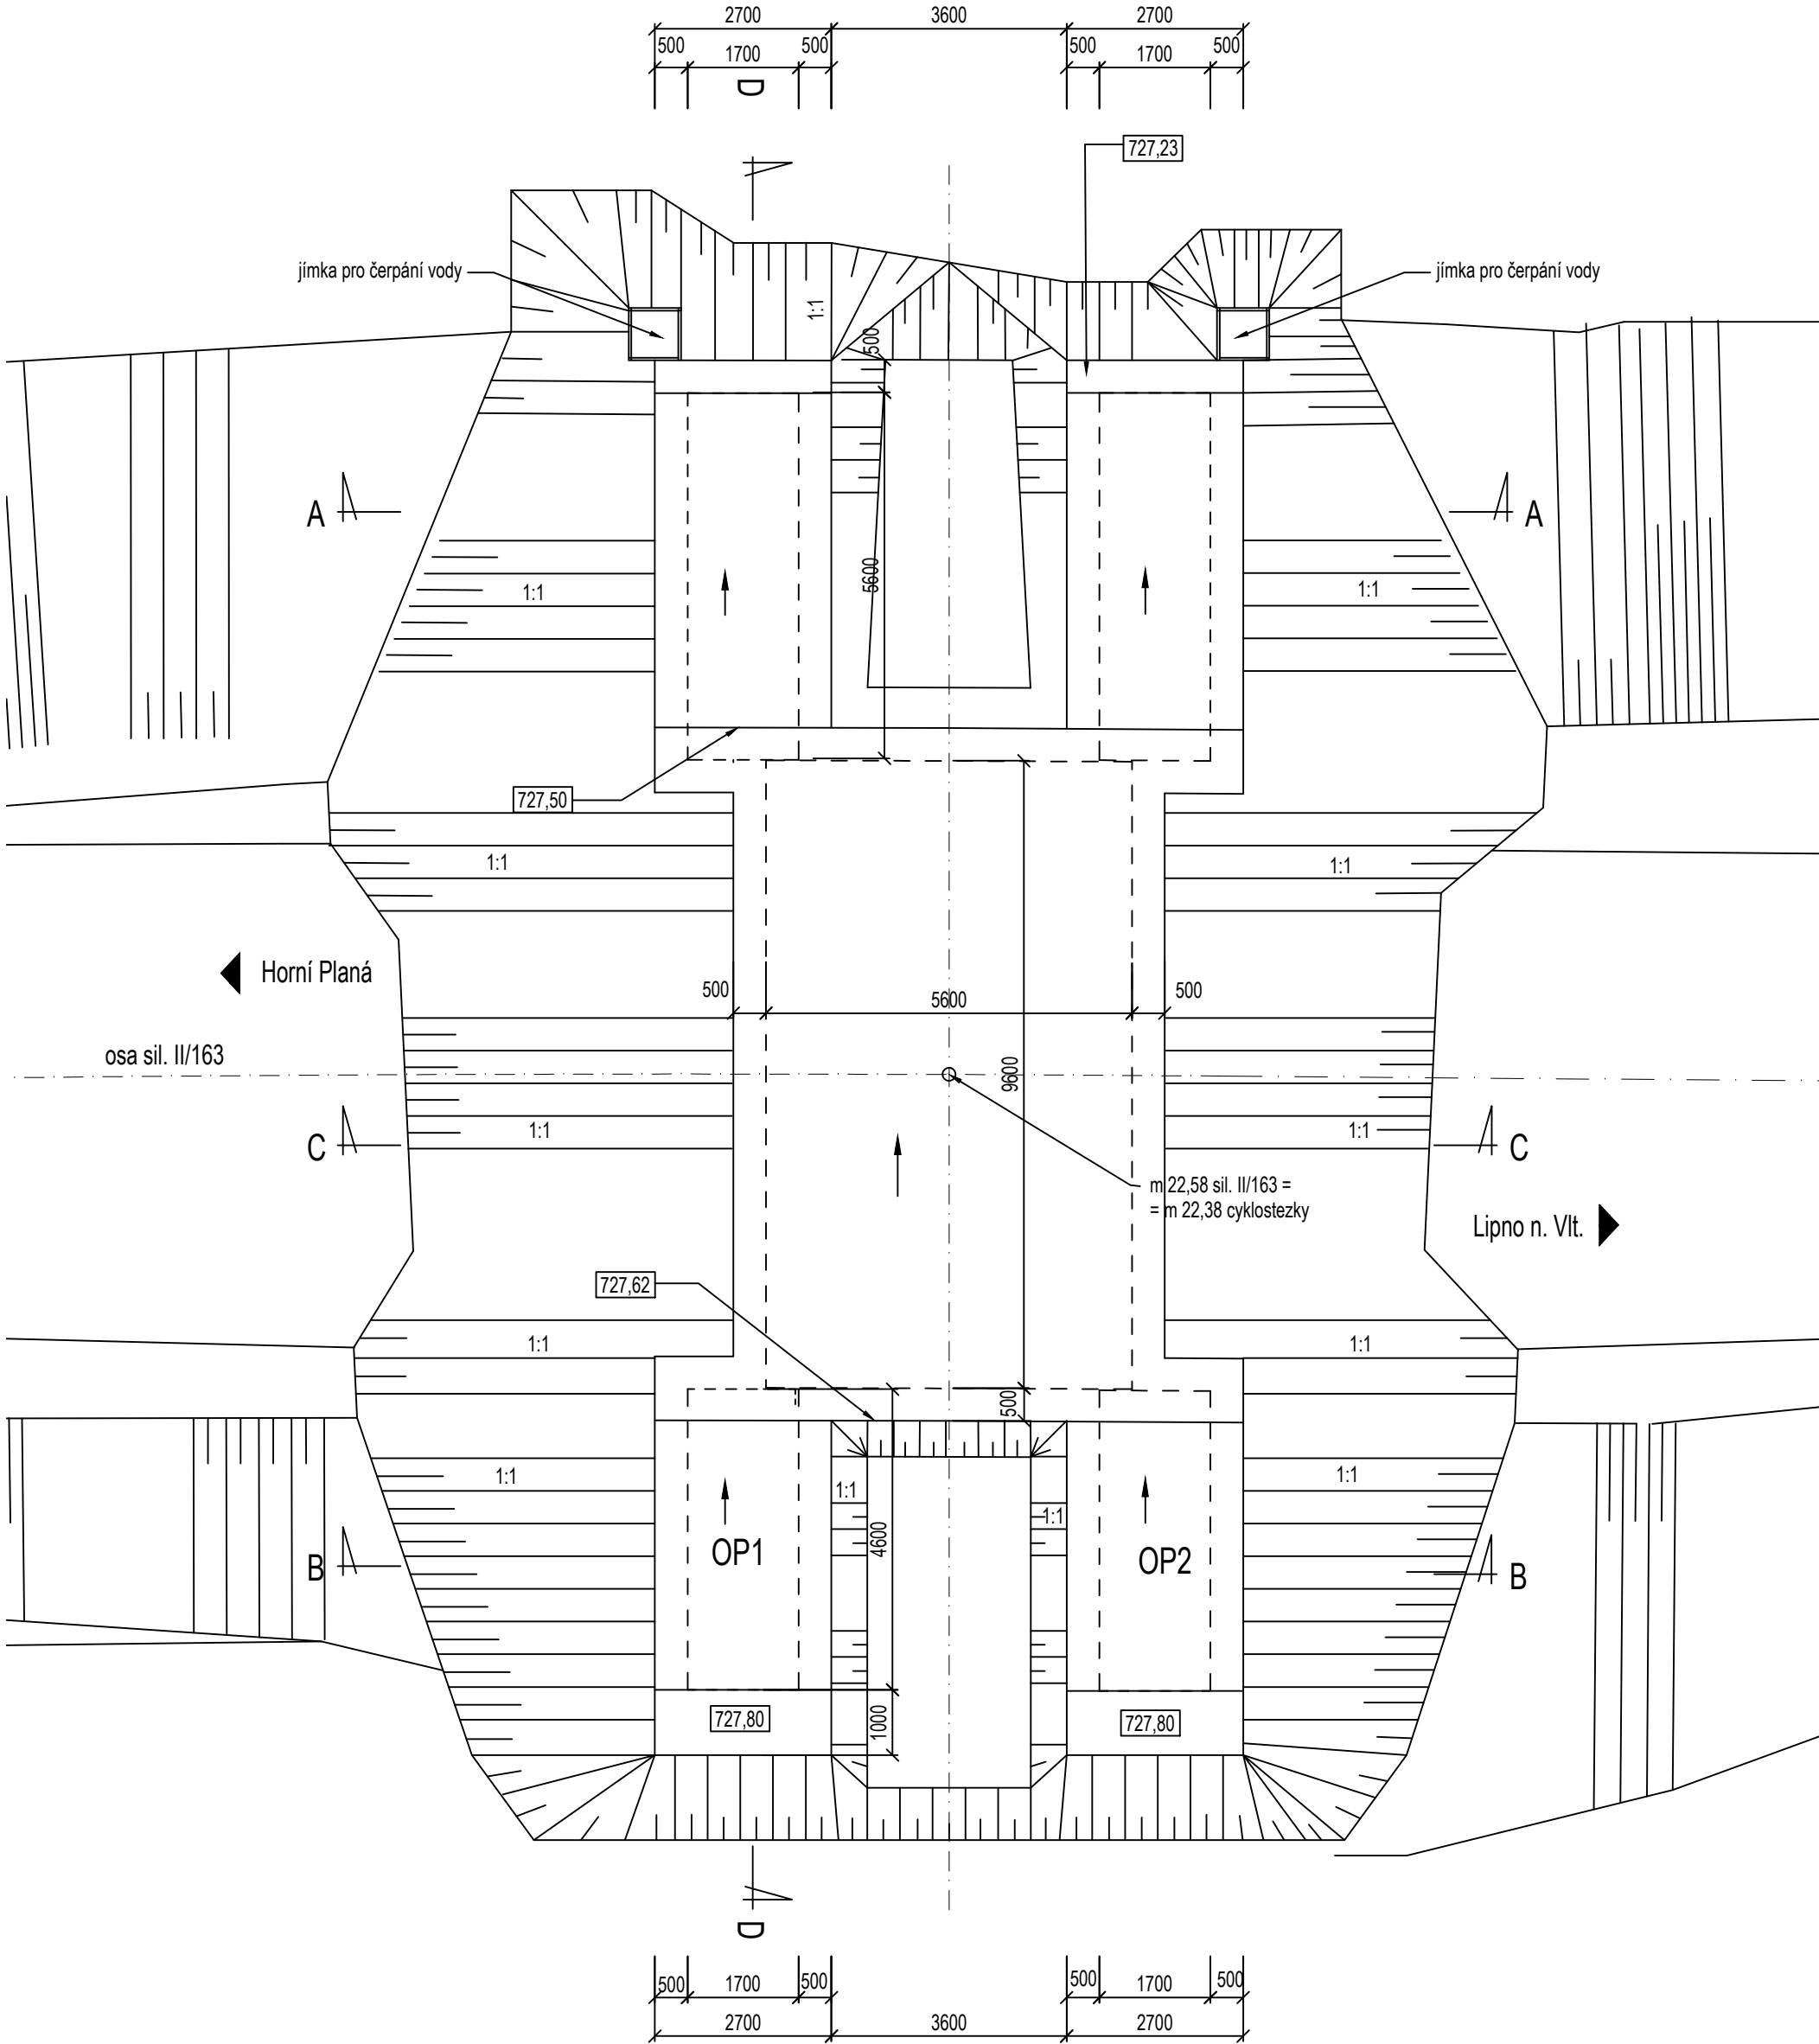


Řez A-A M 1:100

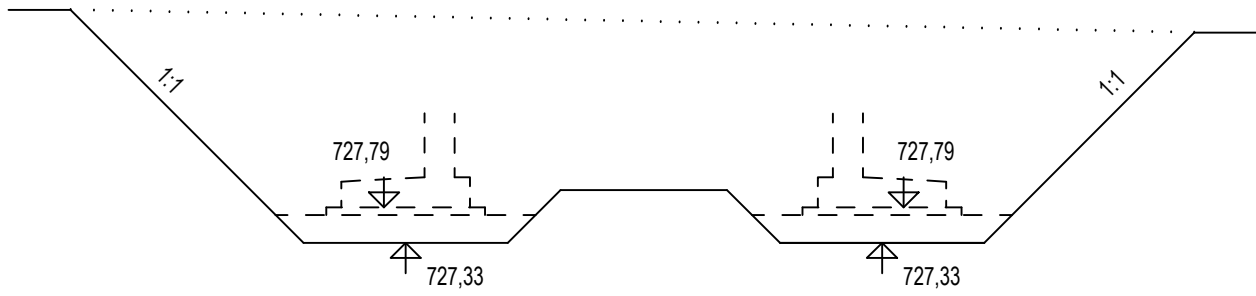

Řez B-B M 1:100

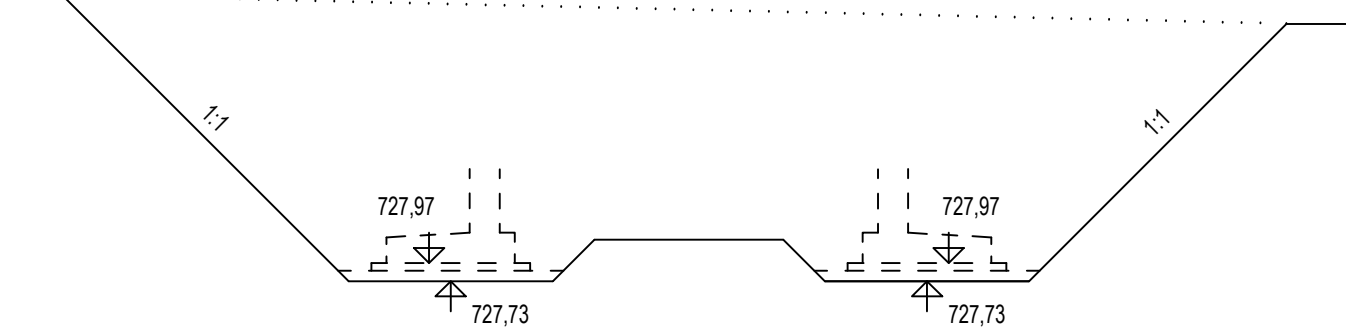

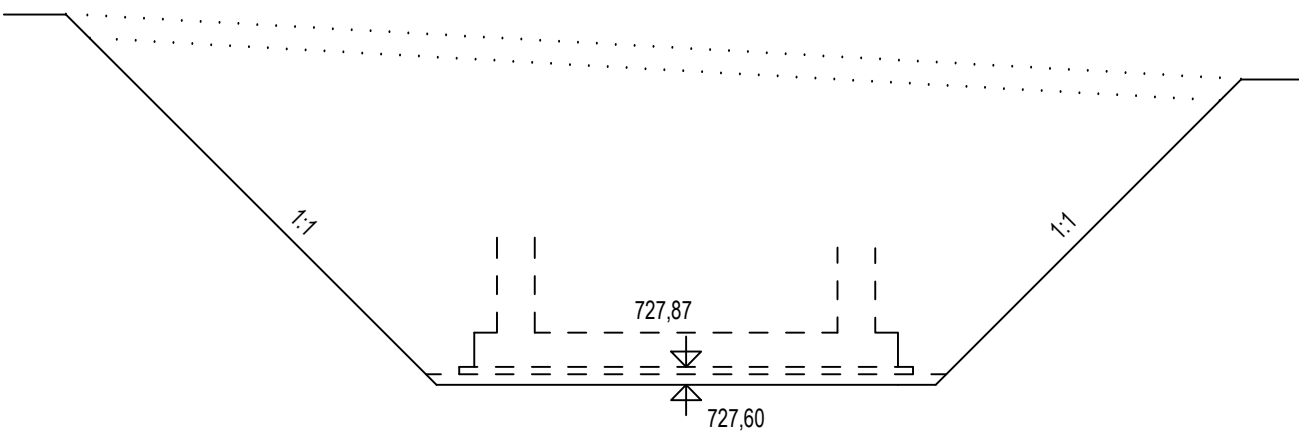

Řez C-C M 1:100




C.	TEXT ZMĚNY - ODŮVODNĚNÍ	DATUM	PODPIS



Objednatel stavby:	Razítko:	KONTROLOVAL:
 Městys Frymburk		Mgr. Antonín Labaj MBA
Frymburk 78		Datum:
382 79 Frymburk		Podpis:

TDS:	PONTEX spol. s r.o.	PONTEX spol. s r.o.
	Filiálka České Budějovice	Filiálka České Budějovice
	Ing. František Košan	Žižkova 12
	Žižkova 12	
	370 01 České Budějovice	

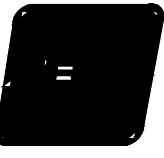Zhotovitel:	Razítko:	
 EUROVIA		
EUROVIA CZ a.s.		KONTROLOVAL:
závod České Budějovice		Bc. Jan Holinka
Planá čp. 72		Datum:
370 01 České Budějovice		Podpis:

Autorský dozor:	Razítko:	
 ZESA		
L.B.Schneidera 414/2, 370 01 České Budějovice		KONTROLOVAL:
tel: +420 386 322 910, web: www.zesa.cz		Ing. Radek Lukeš
		Datum:
		Podpis:

Souřadnicový systém: JTSK
Výškový systém: Balt p.v.

Číslo zakázky:	19 710 03	HIP:	
Schválil:	Ing. Václav HVÍZDAL	Zodp. projektant:	Ing. František KOŠÁN
Tech. kontrola:	Ing. Martin Havlík	Vypracoval:	Ing. František KOŠÁN
			
			
			Praha 4, Bezová 1658, 147 14
			tel: +420 244062215 fax: +420 244461038
			str. Č. Budějovice, Žižkova 12, 370 01

Objednatel:	EUROVIA CZ a.s. závod České Budějovice	Obec:	Frymburk	Kraj:	Jihočeský
Akce:	Podchod pro pěší a cyklisty pod silnicí II/163, Frymburk				Datum:
Objekt:	SO 201 - MOST PŘES CYKLOSTEZKU				2/2025
Část:	NOSNÁ KONSTRUKCE				Stupeň:
Příloha:	VÝKOPOVÝ PLÁN				RDS
					Souprava:
					Č. přílohy
					2